

RESIDENTIE ESCAUTVAL

Bouwplaats
Hoogstraat-Neerstraat
8580 Avelgem


Bouwheer

TD Invest NV
Waregemstraat 527
8540 Deerlijk


GEVEL NEERSTRAAT



ACHTERGEVEL NEERSTRAAT

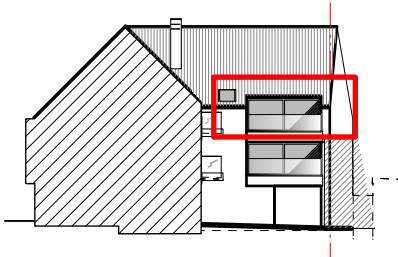

INPLANTINGSPLAN

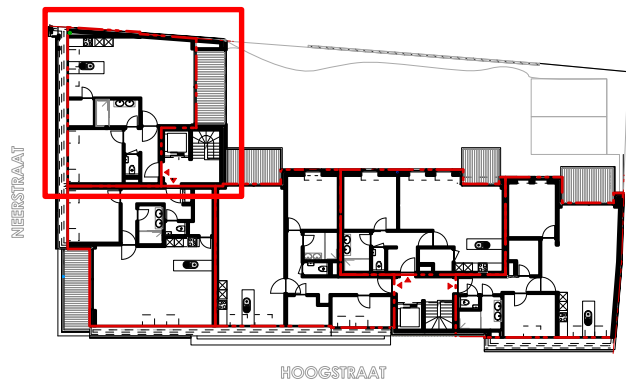

1/500



LUC

DE MEULEMEESTER

ARCHITECTEN

Appartement A.2.1

1

Slaapkamers

77,42

m2

9,25

Terras m2

—

Tuin m2



1/75

Schaal

0

1

2

3

4

5

RESIDENTIE ESCAUTVAL


Bouwplaats
Hoogstraat-Neerstraat
8580 Avelgem

Bouwheer
TD Invest NV
Waregemstraat 527
8540 Deerlijk


GEVEL NEERSTRAAT



ACHTERGEVEL NEERSTRAAT

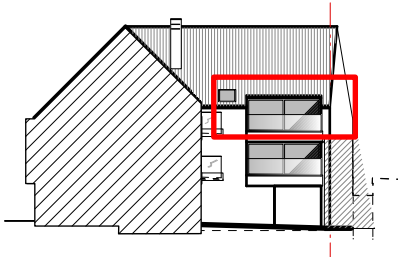

INPLANTINGSPLAN

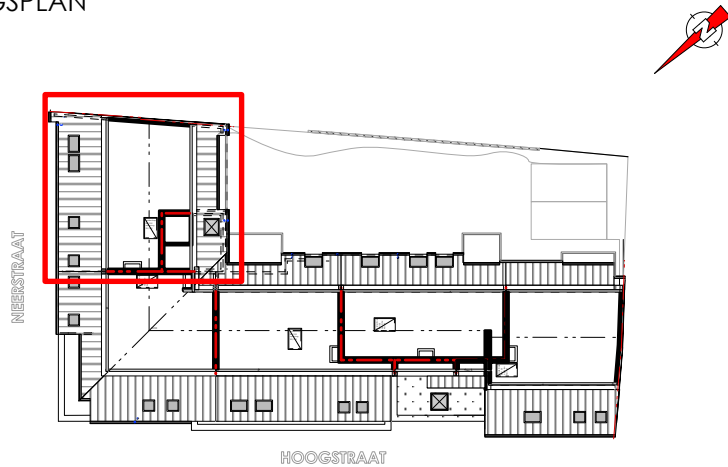

1/500



LUC
DE MEULEMEESTER
ARCHITECTEN

Appartement A.2.1 - ZOLDER

— 49,60 —
Slaapkamers m2 Terras m2 Tuin m2



1/75 Schaal
0 1 2 3 4 5

RESIDENTIE ESCAUTVAL

Bouwplaats
Hoogstraat-Neerstraat
8580 Avelgem

Bouwheer
TD Invest NV
Waregemstraat 527
8540 Deerlijk



LUC
DE MEULEMEESTER
ARCHITECTEN

INPLANTING



1/250 Schaal
0 2 4 6 8 10

Afwijkingen in maat ten opzichte van de plannen zijn mogelijk en zijn geen voorwerp van prijscherzeningen. Het getoonde meubilair is illustratief. Indeling keuken en badkamers wordt enkel ter illustratie meegedeeld. Voor meer detaillering in de plannen wordt verwezen naar de uitvoeringsplannen van de architect. Niet contractueel document.

RESIDENTIE ESCAUTVAL

Bouwplaats
Hoogstraat-Neerstraat
8580 Avelgem

Bouwheer
TD Invest NV
Waregemstraat 527
8540 Deerlijk



LUC
DE MEULEMEESTER
ARCHITECTEN

2° VERDIEPING

1/200 Schaal




Afwijkingen in maat ten opzichte van de plannen zijn mogelijk en zijn geen voorwerp van prijsherzieningen. Het getoonde meubilair is illustratief. Indeling keuken en badkamers wordt enkel ter illustratie meegedeeld. Voor meer detaillering in de plannen wordt verwezen naar de uitvoeringsplannen van de architect. Niet contractueel document.

RESIDENTIE ESCAUTVAL

Bouwplaats
Hoogstraat-Neerstraat
8580 Avelgem

Bouwheer
TD Invest NV
Waregemstraat 527
8540 Deerlijk

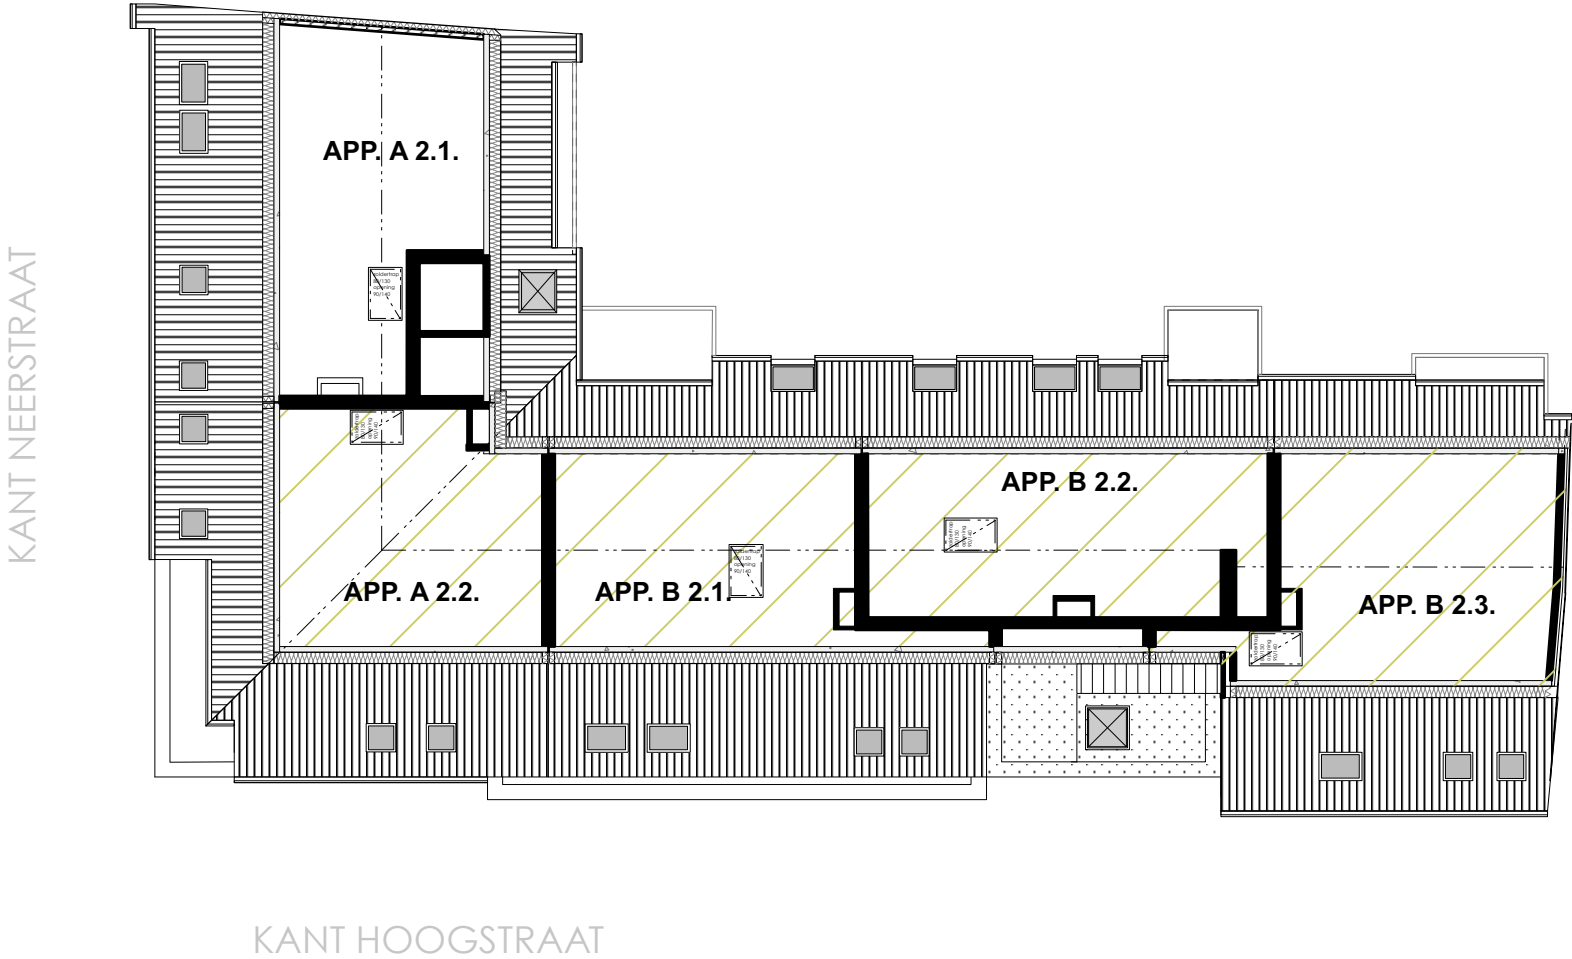

LUC
DE MEULEMEESTER
ARCHITECTEN

ZOLDERVERDIEPING

1/200 Schaal



RESIDENTIE ESCAUTVAL

Bouwplaats
Hoogstraat-Neerstraat
8580 Avelgem

Bouwheer
TD Invest NV
Waregemstraat 527
8540 Deerlijk

GEVEL HOOGSTRAAT



GEVEL NEERSTRAAT



LUC
DE MEULEMEESTER
ARCHITECTEN

VOORGEVELS

1/200 Schaal



Afwijkingen in maat ten opzichte van de plannen zijn mogelijk en zijn geen voorwerp van prijsherzieningen. Het getoonde meubilair is illustratief. Indeling keuken en badkamers wordt enkel ter illustratie meegedeeld. Voor meer detaillering in de plannen wordt verwezen naar de uitvoeringsplannen van de architect. Niet contractueel document.

RESIDENTIE ESCAUTVAL


Bouwplaats
Hoogstraat-Neerstraat
8580 Avelgem

Bouwheer
TD Invest NV
Waregemstraat 527
8540 Deerlijk

ACHTERGEVEL HOOGSTRAAT



ACHTERGEVEL NEERSTRAAT

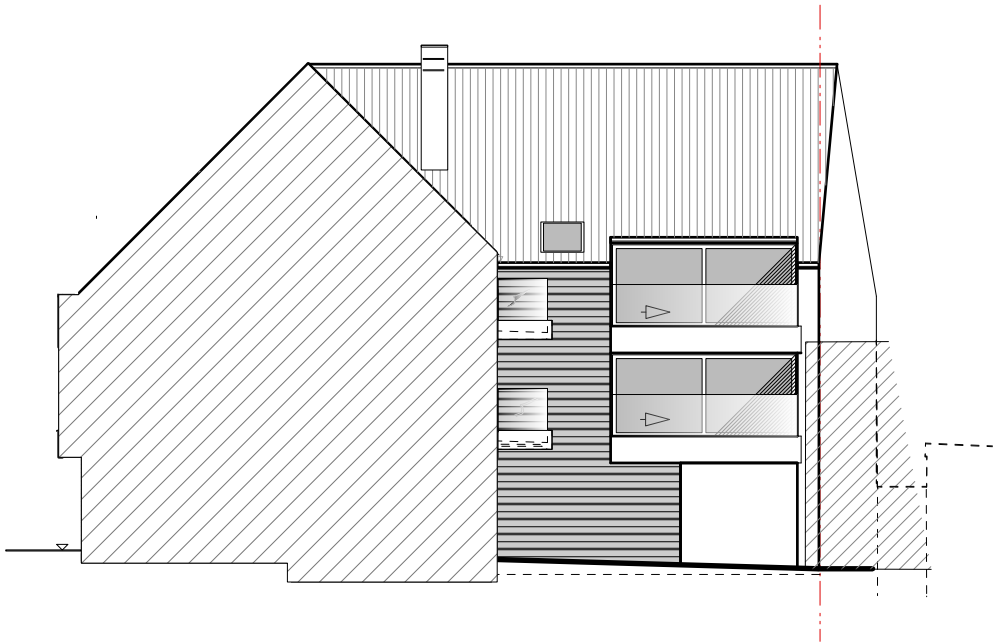

LUC
DE MEULEMEESTER
ARCHITECTEN

ACHTERGEVELS

1/200 Schaal



Afwijkingen in maat ten opzichte van de plannen zijn mogelijk en zijn geen voorwerp van prijsbepalingen. Het getoonde meubilair is illustratief. Indeling keuken en badkamers wordt enkel ter illustratie meegedeeld. Voor meer detaillering in de plannen wordt verwezen naar de uitvoeringsplannen van de architect. Niet contractueel document.