


RESIDENTIE ESCAUTVAL

Bouwplaats
Hoogstraat-Neerstraat
8580 Avelgem

Bouwheer
TD Invest NV
Waregemstraat 527
8540 Deerlijk


GEVEL HOOGSTRAAT

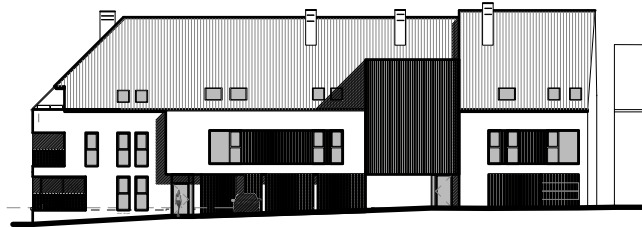


ACHTERGEVEL HOOGSTRAAT



INPLANTINGSPLAN

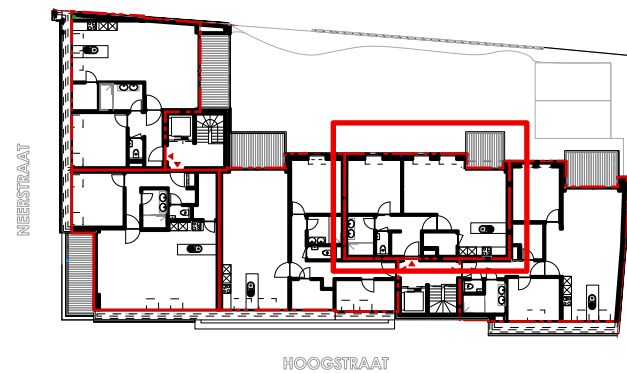

1/500

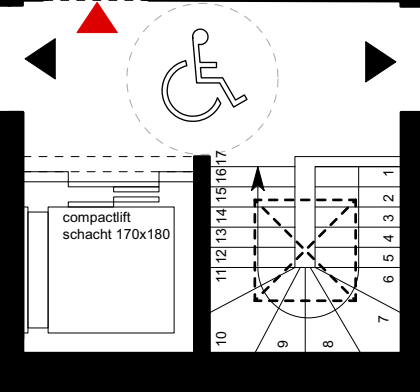

LUC
DE MEULEMEESTER
ARCHITECTEN

Appartement B.2.2

1	73,28	6,05	—
Slaapkamers	m ²	Terras m ²	Tuin m ²




1/75 Schaal
0 1 2 3 4 5

RESIDENTIE ESCAUTVAL

Bouwplaats
Hoogstraat-Neerstraat
8580 Avelgem

Bouwheer
TD Invest NV
Waregemstraat 527
8540 Deerlijk


GEVEL HOOGSTRAAT

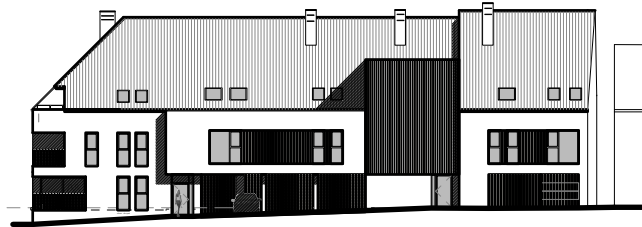


ACHTERGEVEL HOOGSTRAAT



INPLANTINGSPLAN

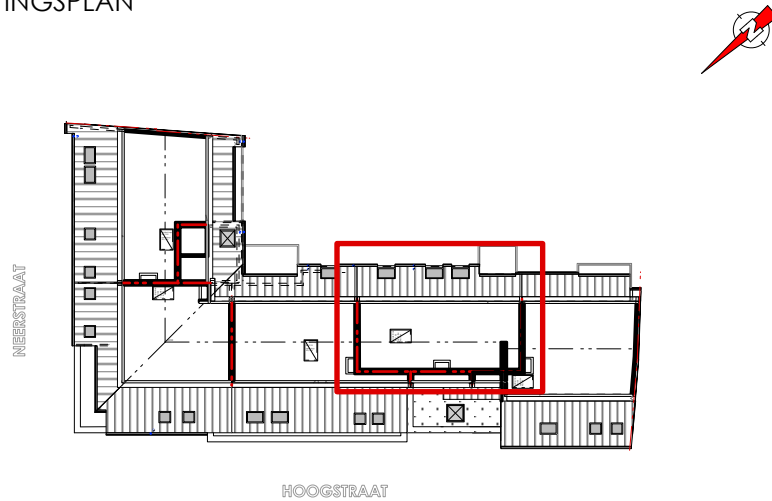

1/500

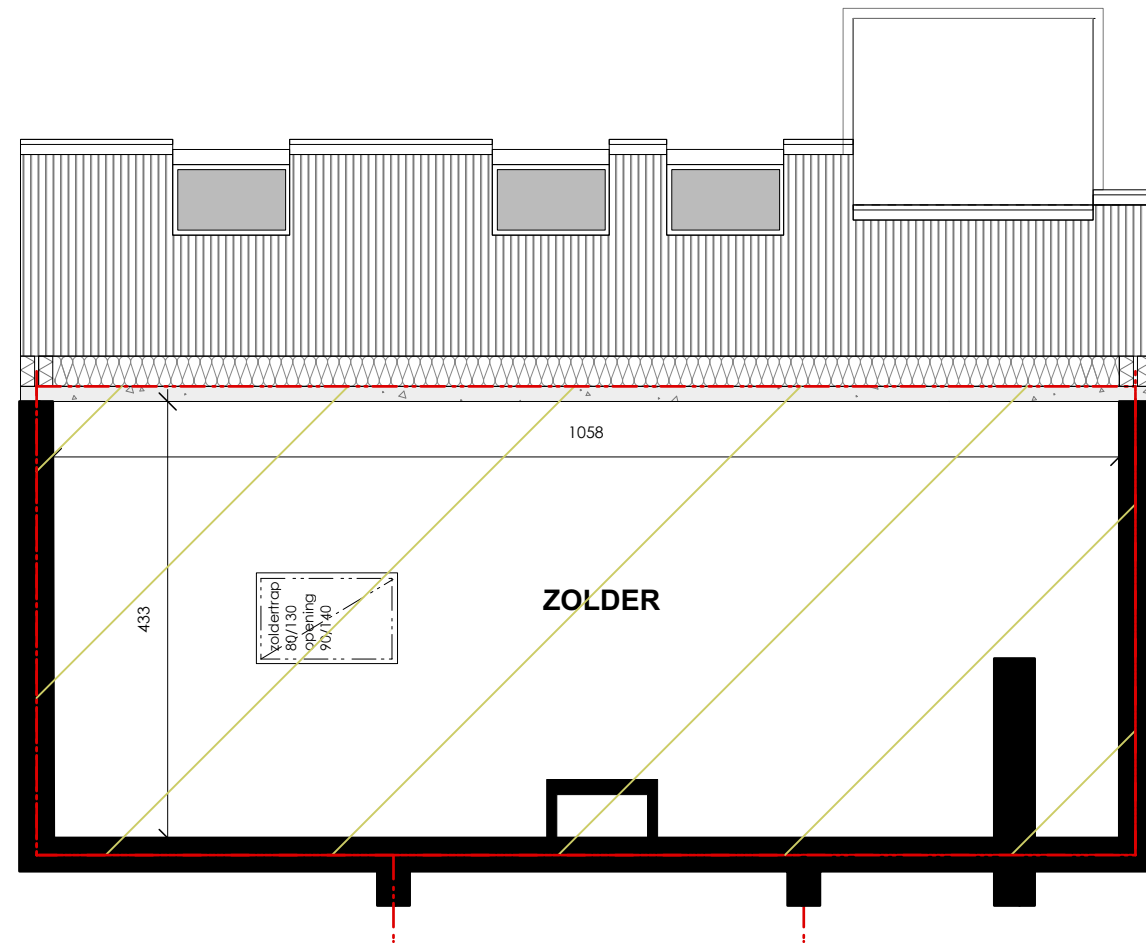

LUC
DE MEULEMEESTER
ARCHITECTEN

Appartement B.2.2 - ZOLDER

— 50,68 —
Slaapkamers m2 Terras m2 Tuin m2



1/75 Schaal
0 1 2 3 4 5

RESIDENTIE ESCAUTVAL

Bouwplaats
Hoogstraat-Neerstraat
8580 Avelgem

Bouwheer
TD Invest NV
Waregemstraat 527
8540 Deerlijk



LUC
DE MEULEMEESTER
ARCHITECTEN

INPLANTING

1/250 Schaal




0 2 4 6 8 10

RESIDENTIE ESCAUTVAL

Bouwplaats
Hoogstraat-Neerstraat
8580 Avelgem

Bouwheer
TD Invest NV
Waregemstraat 527
8540 Deerlijk

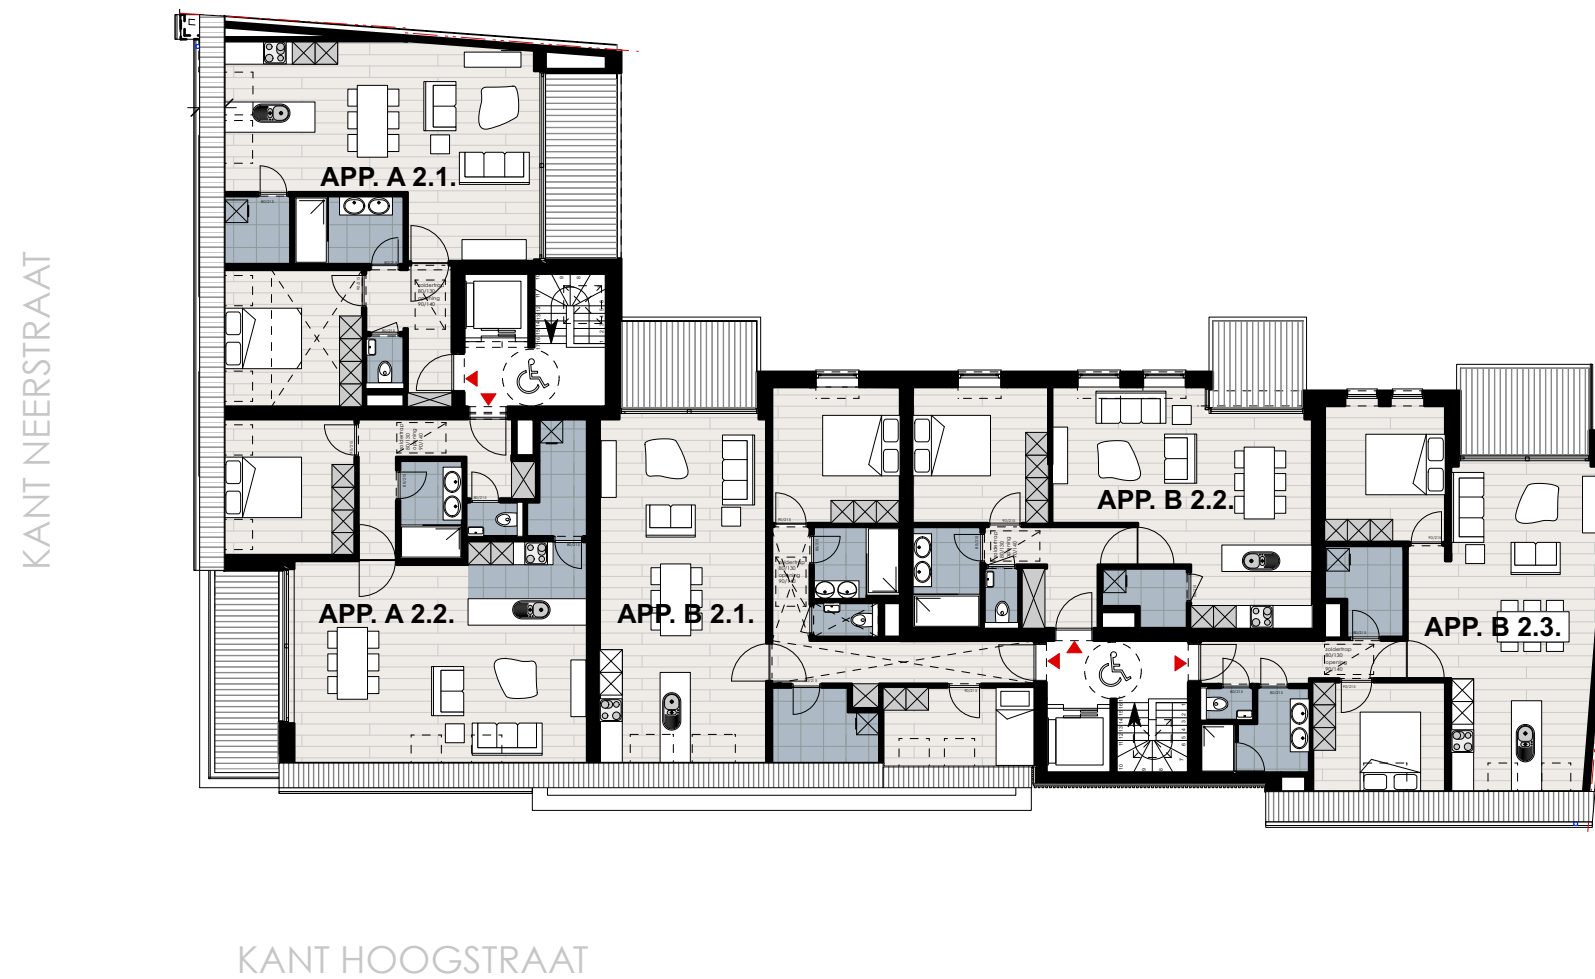

LUC
DE MEULEMEESTER
ARCHITECTEN

2° VERDIEPING


1/200 Schaal



RESIDENTIE ESCAUTVAL

Bouwplaats
Hoogstraat-Neerstraat
8580 Avelgem

Bouwheer
TD Invest NV
Waregemstraat 527
8540 Deerlijk

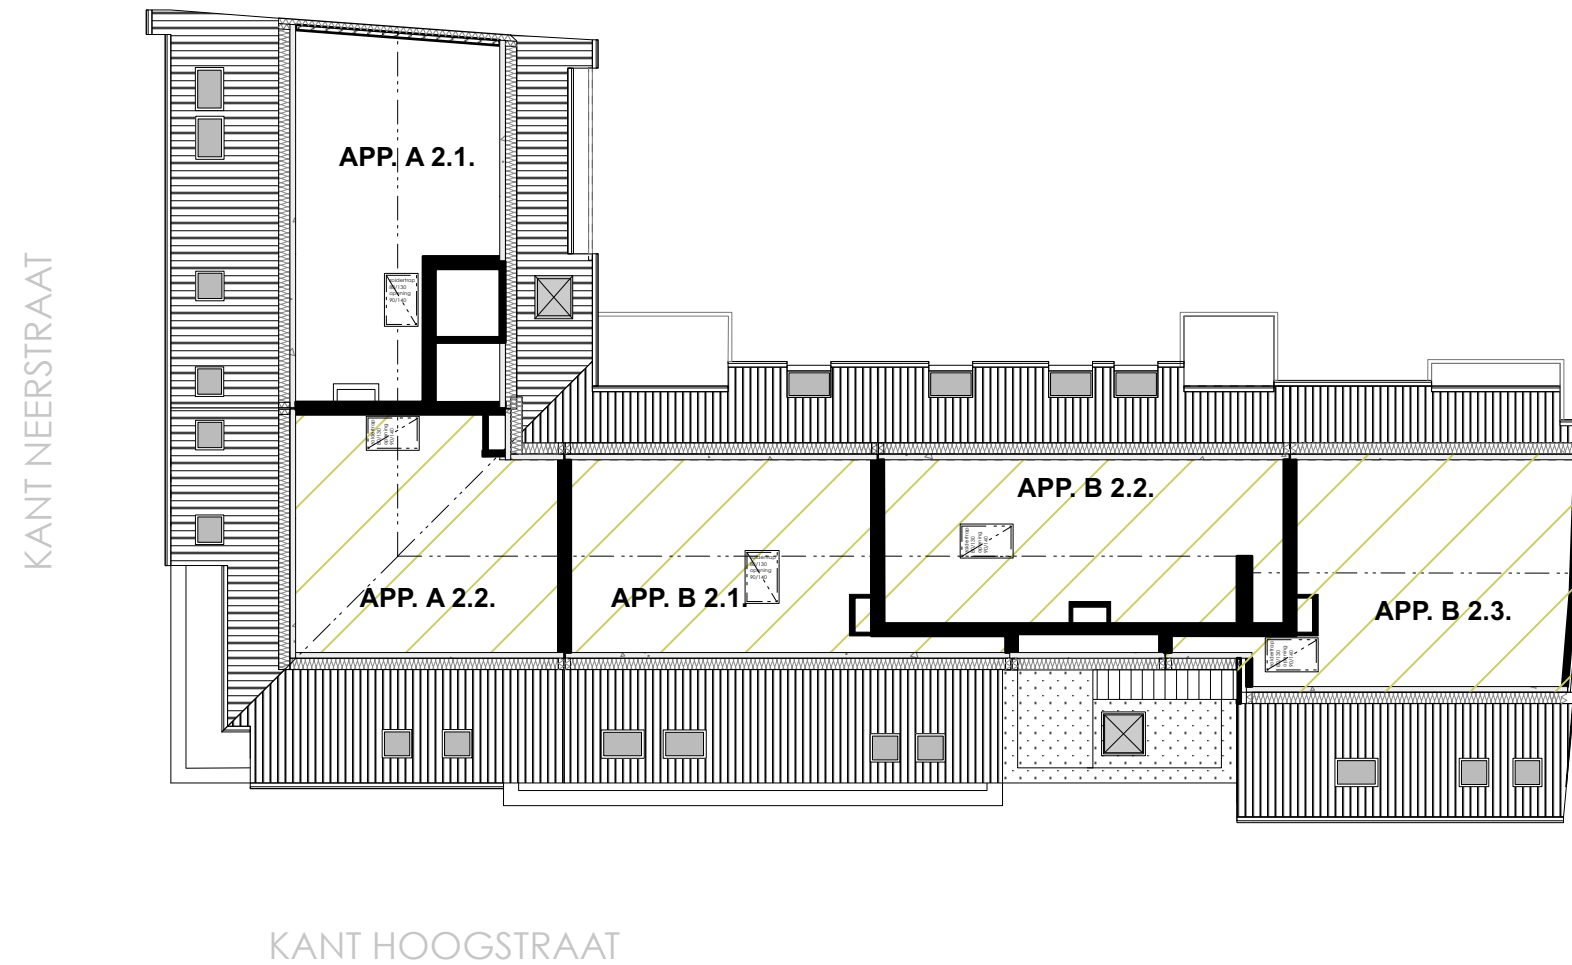

LUC
DE MEULEMEESTER
ARCHITECTEN

ZOLDERVERDIEPING

1/200 Schaal



RESIDENTIE ESCAUTVAL

Bouwplaats
Hoogstraat-Neerstraat
8580 Avelgem

Bouwheer
TD Invest NV
Waregemstraat 527
8540 Deerlijk

GEVEL HOOGSTRAAT



GEVEL NEERSTRAAT



LUC
DE MEULEMEESTER
ARCHITECTEN

VOORGEVELS

1/200 Schaal



RESIDENTIE ESCAUTVAL


Bouwplaats
Hoogstraat-Neerstraat
8580 Avelgem

Bouwheer
TD Invest NV
Waregemstraat 527
8540 Deerlijk

ACHTERGEVEL HOOGSTRAAT



ACHTERGEVEL NEERSTRAAT

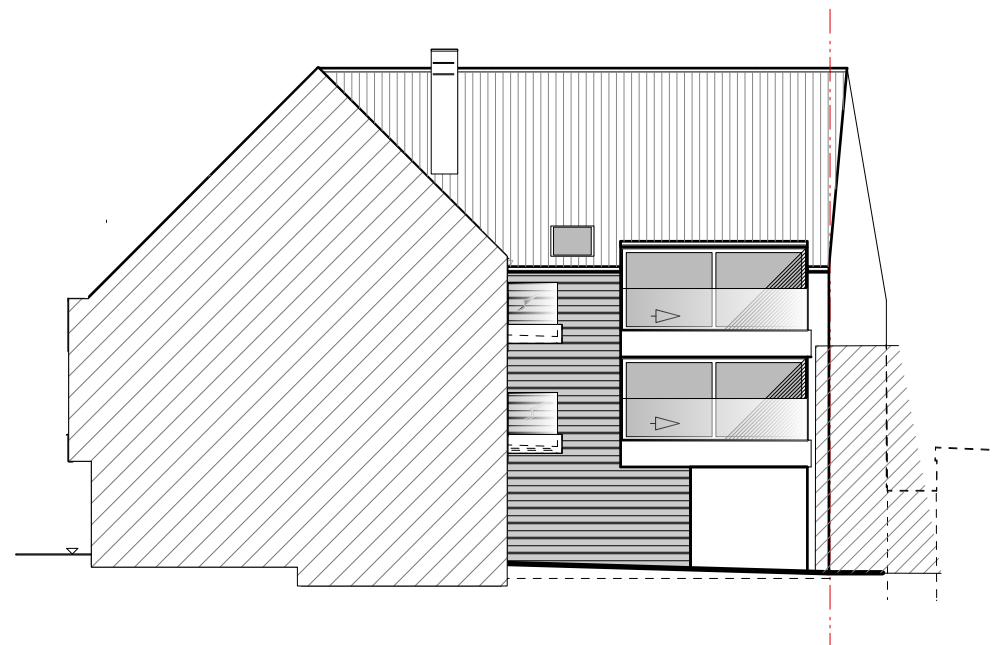

LUC
DE MEULEMEESTER
ARCHITECTEN

ACHTERGEVELS

1/200 Schaal

